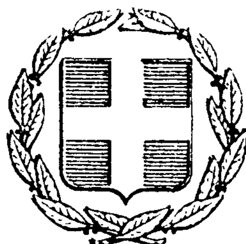


ΕΦΗΜΕΡΙΣ ΤΗΣ ΚΥΒΕΡΝΗΣΕΩΣ
ΤΗΣ ΕΛΛΗΝΙΚΗΣ ΔΗΜΟΚΡΑΤΙΑΣ

ΕΝ ΑΘΗΝΑΙΣ ΤΗι 19 ΝΟΕΜΒΡΙΟΥ 1977 | ΤΕΥΧΟΣ ΤΕΤΑΡΤΟΝ | ΑΡΙΘΜΟΣ ΦΥΛΛΟΥ 471

ΠΕΡΙΕΧΟΜΕΝΑ

ΑΠΑΛΛΟΤΡΙΩΣΕΙΣ

ΑΠΟΦΑΣΕΙΣ

ΑΝΑΚΟΙΝΩΣΕΙΣ

ΠΟΛΕΟΔΟΜΙΑ

ΔΙΑΤΑΓΜΑΤΑ

ΑΠΑΛΛΟΤΡΙΩΣΕΙΣ

ΑΠΟΦΑΣΕΙΣ

Ἀριθ. 8514/Φ.38 (1)

Περὶ ἀναγκαστικῆς ἀπαλλοτριώσεως ἀγροτικῆς ἐκτάσεως 9.765 τ.μ. γιὰ τὴν ἐγκατάσταση τμήματος τοῦ κεντρικοῦ Ὑδραγωγείου ἀπὸ τὶς πηγὲς Ἀραβησσοῦ στὴν κτηματικὴ περιφέρεια τῆς Κοινότητας Παλαιᾶς Πέλλας Ν. Πέλλης.

Ο ΝΟΜΑΡΧΗΣ ΠΕΛΛΗΣ

Ἔχοντας ὑπόψη:

1. Τὶς διατάξεις τοῦ Ν. 3200/55 «περὶ διοικητικῆς ἀποκεντρώσεως» ὅπως συμπληρώθηκε ἀπὸ τὸ Ν.Δ. 532/70 καὶ τὸ Β.Δ. 704/70 ποὺ ἐκδόθηκε γιὰ τὴν ἐκτέλεση αὐτοῦ.

2. Τὶς διατάξεις τοῦ Ν.Δ. 797/71 «περὶ ἀναγκαστικῶν ἀπαλλοτριώσεων» σὲ συνδυασμὸ πρὸς τὸ 139/71 Β.Δ. «περὶ ἁρμοδιότητος τῶν Νομαρχῶν πρὸς κήρυξιν ἀναγκαστικῶν τινῶν ἀπαλλοτριώσεων».

3. Τὶς διατάξεις τοῦ ἄρθρου 10 τοῦ Α.Ν. 1563/39 «περὶ συστάσεως Εἰδικοῦ Ταμείου Ὑδρεύσεως Θεσσαλονίκης».

4. Τὴν 109/24.1.77 πράξη τῆς 4ης Συνεδριάσεως τοῦ Διοικητικοῦ Συμβουλίου Ο.Υ.Θ.

5. Τὴν Α. 3029/31.5.77 πρόταση περὶ ἀναγκαστικῆς ἀπαλλοτριώσεως, Ὑπουργείου Δημοσίων Ἔργων πρὸς τὸ Νομάρχη Πέλλης, ἀποφασίζουμε:

Κηρύσσουμε ἀναγκαστικῶς ἀπαλλοτριωτέα λόγῳ δημόσιας ὠφέλειας, ἤτοι γιὰ τὴν ἐγκατάσταση τμήματος τοῦ κεντρικοῦ Ὑδραγωγείου ἀπὸ τὶς πηγὲς Ἀραβησσοῦ, ἔκταση 9.765 τ.μ. στὴν Παλαιὰ Πέλλα Ν. Πέλλης, σὲ σχῆμα ἐδαφικῆς λωρίδας πλάτους 10 περίπου μέτρων ὅπως αὐτὴ εἰκονίζεται στὸ ἀπόσπασμα τοῦ Γ—4—3 σχεδίου μελέτης τοῦ ἔργου «κατασκευὴ ἐξωτερικοῦ Ὑδραγωγείου Θεσσαλονίκης ἐκ πηγῶν Ἀραβησσοῦ» ὁριζοντιογραφικὴ παραλλαγὴ ἄξονα ἀγωγοῦ ἀπὸ χ.θ. 23+789 ἕως 24+703, καὶ στὸν κτηματολογικὸ πίνακα ποὺ συνοδεύει τὸ ἀνωτέρω ἀπόσπασμα, θεωρημένα στὶς 19.2.1977 ἀπὸ τὸν Προϊστάμενο Τμήματος Ἐκτελέσεως Ἔργων Δ.Τ.Υ.Ν. Θεσσαλονίκης Δ. Καμηλιώτη.

Στὴν ἀπαλλοτριούμενη ἔκταση προβάλλουν δικαίωμα κυριότητας οἱ: Στάμκου Ἑλένη, Κοινότητα Παλαιᾶς Πέλλας κλπ.

Ἡ ἀπαλλοτρίωση κηρύσσεται ὑπὲρ καὶ μὲ δαπάνη τοῦ Ὀργανισμοῦ Ὑδρεύσεως Θεσσαλονίκης.

Ἡ ἀπόφαση αὐτὴ νὰ δημοσιευθεῖ στὴν Ἐφημερίδα τῆς Κυβερνήσεως.

Ἔδεσσα, 7 Νοεμβρίου 1977

Ὁ Νομάρχης
Κ. ΚΙΟΥΠΚΙΟΛΗΣ

Ἀριθ. Δα/6/10927/12715 (2)

Περὶ ἐγκρίσεως διενεργείας ὑποχρεωτικοῦ ἀναδασμοῦ εἰς τμῆμα τοῦ ἀγροκτήματος Βασιλικῆς, τὸ ὁποῖον ἐφάπτεται μὲ τὰ σύνορα Βασιλικῆς Μεγάλου Κεφ/σου, εἰς τὸν Νομὸν Τρικάλων.

Ο ΝΟΜΑΡΧΗΣ ΤΡΙΚΑΛΩΝ

Ἔχοντες ὑπ' ὄψει:

1. Τὴν 387831/10784/2.9.1977 διαταγὴν τοῦ Ὑπουργείου Γεωργίας.

2. Τὰ κτηματολογικὰ στοιχεῖα τῶν ἀγροκτημάτων Βασιλικῆς καὶ Μεγάλου Κεφ/σου.

3. Τὸ ἀπὸ 17.9.1977 εἰδικὸν διάγραμμα τοῦ κυρωθέντος ἀναδασμοῦ ἀγροκτήματος Βασιλικῆς, τὸ ὁποῖον ἀπεικονίζει τὰ ἀγροτεμάχια τοῦ ἀναδασμοῦ τοῦ ἀγροκτήματος αὐτοῦ, τὰ

όποία έγγίζουν τὰ ἀνωτέρω ὅρια καὶ τὸ ὁποῖον ἔγινε ἀπὸ τὴν Ἐπιθεώρηση Τοπογραφικῆς Κεντρικῆς Ἑλλάδος.

4. Τὸ γεγονὸς ὅτι ὁ ἀναδασμὸς τοῦ ἀγροκτήματος Βασιλικῆς ἔχει κυρωθεῖ.

5. Τὸ γεγονὸς ὅτι τα ἀνωτέρω ἀγροτεμάχια νῦν δὲν προσαρμόζονται καλῶς εἰς τὰ νέα ἔργα τοῦ ἀναδασμοῦ ἀγροκτήματος Βασιλικῆς καὶ ἔχουν ἀκανόνιστα σχήματα τὰ ὁποῖα δυσχεραίνουν τὴν κανονικήν των καλλιέργειαν.

6. Τὸ γεγονὸς ὅτι διὰ νὰ ὀρθογωνισθοῦν καὶ προσαρμοσθοῦν κανονικῶς τὰ ἀγροτεμάχια αὐτὰ εἰς τὰ ἀνωτέρω νέα ἔργα διὰ νὰ ἐξυπηρετοῦνται δι᾽ αὐτῶν ἀπαιτεῖται ἡ διενέργεια ὑποχρεωτικοῦ ἀναδασμοῦ εἰς τὰ ἀγροτεμάχια αὐτά.

7. Τὸ ὑπ᾽ ἀριθ. 1879/2.11.1977 ἔγγραφον τῆς ΙΙΙ Περιφερειακῆς Δ/νσεως Ἐγγείων Βελτιώσεων.

8. Τὰς διατάξεις τῶν ἄρθρων 5 καὶ 6 τοῦ Ν. 674/1977, ἀποφασίζομεν:

Ἐγκρίνομεν τὴν διενέργειαν ὑποχρεωτικοῦ ἀναδασμοῦ εἰς τὰ ἀγροτεμάχια τοῦ κυρωθέντος ἀναδασμοῦ τοῦ ἀγροκτήματος Βασιλικῆς, τὰ ὁποῖα ἐφάπτονται τῶν ὁρίων τοῦ ἀγροκτήματος τούτου καὶ τοῦ Μεγάλου Κεφ/σου καὶ ἀπεικονίζονται εἰς τὸ ἀνωτέρω ἀπόσπασμα, διαγράμματος μὲ σκοπὸ νὰ ὀρθογωνισθοῦν καὶ προσαρμοσθοῦν τὰ ἀγροτεμάχια ταῦτα εἰς τὰ νέα ἔργα καὶ οὕτω νὰ ἀξιοποιηθοῦν.

Ἡ παροῦσα δημοσιευθήτω διὰ τῆς Ἐφημερίδος τῆς Κυβερνήσεως.

Τρίκαλα, 5 Νοεμβρίου 1977

Ὁ Νομάρχης

Γ. ΧΑΡΑΛΑΜΠΟΠΟΥΛΟΣ

ΑΝΑΚΟΙΝΩΣΕΙΣ

Ἀριθ. Φ.951/60069 (3)

Περὶ εἰδοποιήσεως γιὰ τὴν παρακατάθεση ἀποζημιώσεως ἀπὸ ἀναγκαστικὴ ἀπαλλοτρίωση στὴν Ἄφωτη Καρπάθου.

Ο ΥΠΟΥΡΓΟΣ ΠΟΛΙΤΙΣΜΟΥ ΚΑΙ ΕΠΙΣΤΗΜΩΝ

1. Σύμφωνα μὲ τὶς διατάξεις τῶν ἄρθρων 7 καὶ 8 τοῦ Ν.Δ. 797/1971 «περὶ ἀναγκαστικῶν ἀπαλλοτριώσεων», πληροφοροῦμε ὅσους:

α) Ἔχουν δικαιώματα κυριότητας ἢ ἄλλα ἐμπράγματα δικαιώματα στὸ ἀκίνητο ποὺ ἀπαλλοτριώθηκε δυνάμει τῆς Π. 1722/1397/26.3.74 κοινῆς ὑπουργικῆς ἀποφάσεως τῶν Ὑπουργῶν Οἰκονομικῶν καὶ Πολιτισμοῦ καὶ Ἐπιστημῶν (ΦΕΚ 103/1974 τ. Δ΄), γιὰ ἀρχαιολογικοὺς σκοποὺς στὴν Ἄφωτη Καρπάθου.

β) Ἔχουν ἐγγράψει ὑποθήκη ἢ ἔχουν ἐπιβάλει κατάσχεση ἢ μὲ ὁποιοδήποτε τρόπο διεκδικοῦν τὸ ἀκίνητο ποὺ ἀπαλλοτριώθηκε, ὅτι ἡ ἀποζημίωση ποὺ καθόρισε τὸ Ἐφετεῖο Δωδεκανήσου, μὲ τὴν ἀπόφασή του ἀριθμὸς 21/1977 γιὰ τὸ ἀκίνητο καὶ γιὰ τὰ ὑπερκείμενα αὐτοῦ ὅπως αὐτὰ φαίνονται στὸ κτηματολογικὸ διάγραμμα ποὺ συνοδεύει τὴν ἀπόφαση ἀπαλλοτριώσεως καὶ στὸ σχετικὸ κτηματολογικὸ πίνακα ἔχει κατετεθεῖ στὸ Ταμεῖο Παρακαταθηκῶν καὶ Δανείων (κεντρικὴ Ὑπηρεσία) καὶ ἔχει ἐκδοθεῖ γραμμάτιο συστάσεως παρακαταθήκης ἀριθμὸς 473302/4.11.77 γιὰ ἕξ ἑκατομμύρια ἑπτακόσιες ἑβδομήκοντα πέντε χιλιάδες δέκα (6.775.010) δραχμές.

2. Ἡ ἀποζημίωση αὐτὴ εἶναι ἀποδοτέα στοὺς δικαιούχους ποὺ θὰ ἀναγνωρισθοῦν σύμφωνα μὲ τὸ Νόμο.

Ἡ ἀνακοίνωση αὐτὴ νὰ δημοσιευθεῖ στὴν Ἐφημερίδα τῆς Κυβερνήσεως.

Ἀθῆναι, 5 Νοεμβρίου 1977

Μὲ ἐντολὴ Ὑπουργοῦ

Ὁ Διευθυντὴς Ἀρχαιοτήτων

ΓΡ. ΚΩΝΣΤΑΝΤΙΝΟΠΟΥΛΟΣ

ΠΟΛΕΟΔΟΜΙΑ

ΔΙΑΤΑΓΜΑΤΑ

(4)

Περὶ τροποποιήσεως καὶ ἐπεκτάσεως τοῦ ρυμοτομικοῦ σχεδίου Κοζάνης καὶ καθορισμοῦ τῶν ὅρων καὶ περιορισμῶν δομήσεως τῶν οἰκοπέδων αὐτοῦ.

Ο ΠΡΟΕΔΡΟΣ
ΤΗΣ ΕΛΛΗΝΙΚΗΣ ΔΗΜΟΚΡΑΤΙΑΣ

Ἔχοντες ὑπ᾽ ὄψει τὰς διατάξεις τοῦ ἀπὸ 17 Ἰουλίου 1923 Ν. Δ/τος «περὶ σχεδίων πόλεων κλπ.», ὡς μεταγενεστέρως ἐτροποποιήθησαν καὶ συνεπληρώθησαν καὶ εἰδικώτερον τῶν ἄρθρων 2 (παρ. 1), 3, 9 καὶ 70 αὐτοῦ, τῶν ἄρθρων 16 (παρ. 1 καὶ 2), 17 (παρ. 2) καὶ 21 (παρ. 1 καὶ 3) τοῦ Ν.Δ. 8/1973 «περὶ Γ. Ο.Κ.», ὡς ἐτροποποιήθη διὰ τοῦ Ν. Δ/τος 205/1974 (ΦΕΚ 363/Α΄) καὶ ἰδόντες τὰς ὑπ᾽ ἀριθ. 31/1975, 166/1975 καὶ 188/1976 πράξεις τοῦ Δημοτικοῦ Συμβουλίου Κοζάνης, τὰς ὑπ᾽ ἀριθ. 1590/1974, 541/1977 καὶ 795/1977 γνωμοδοτήσεις τοῦ Συμβουλίου Δημοσίων Ἔργων (Τμῆμα Μελετῶν) ὡς καὶ τὴν ὑπ᾽ ἀριθ. 1031/1977 γνωμοδότησιν τοῦ Συμβουλίου τῆς Ἐπικρατείας, προτάσει τοῦ ἐπὶ τῶν Δημοσίων Ἔργων Ὑπουργοῦ, ἀπεφασίσαμεν:

Ἄρθρον 1.

Ἐγκρίνεται ἡ τροποποίησις καὶ ἡ ἐπέκτασις τοῦ ρυμοτομικοῦ σχεδίου Κοζάνης εἰς τὰ καὶ παρὰ τὰ ὑπ᾽ ἀριθ. 153, 163, 163α, 170, 171, 166, 167 οἰκοδομικὰ τετράγωνα καὶ τοῦ ὑπ᾽ ἀριθ. 167α κοινόχρηστον χῶρον, ὡς ἐμφαίνεται εἰς τό, ὑπὸ τοῦ Προϊσταμένου τῆς Ὑπηρεσίας Οἰκισμοῦ τεθεωρημένον διὰ τῆς ὑπ᾽ ἀριθ. Ε.31793/1977 πράξεως αὐτοῦ, σχετικὸν πρωτότυπον διάγραμμα ὑπὸ κλίμακα 1:500, οὗτινος συνοπτικὸν ἀντίτυπον δημοσιεύεται μετὰ τοῦ παρόντος.

Ἄρθρον 2.

Ἐπὶ τῶν οἰκοπέδων, ἐφ᾽ ὧν διὰ τοῦ ἄρθρου 1 τοῦ παρόντος τροποποιεῖται καὶ ἐπεκτείνεται τὸ ρυμοτομικὸν σχέδιον ὡς καὶ ἐπὶ τοῦ ἤδη ἐγκεκριμένου σχεδίου καθορίζεται τομεὺς ΣΤ΄ ἐμφαινόμενος εἰς τό, ὑπὸ τοῦ Προϊσταμένου τῆς Ὑπηρεσίας Οἰκισμοῦ τεθεωρημένον διὰ τοῦ ὑπ᾽ ἀριθ. Ε. 32229/1977 πράξεως αὐτοῦ σχετικὸν πρωτότυπον διάγραμμα ὑπὸ κλίμακα 1:2000, οὗτινος συνοπτικὸν ἀντίτυπον δημοσιεύεται μετὰ τοῦ παρόντος, τοῦ ὁποίου οἱ ὅροι καὶ περιορισμοὶ δομήσεως καθορίζονται ὡς ἀκολούθως:

Τομεὺς ΣΤ΄.

1. Οἰκοδομικὸν σύστημα τὸ συνεχές.
2. Ἐλάχιστον πρόσωπον: δέκα (10) μέτρα.

Ἐλάχιστον βάθος: δέκα πέντε (15) μέτρα.
Ἐλάχιστον ἐμβαδόν: διακόσια (200) μ².

3. Κατὰ παρέκκλισιν ἀπὸ τῆς προηγουμένης παραγράφου θεωροῦνται ἄρτια καὶ οἰκοδομήσιμα τὰ οἰκόπεδα ἅτινα κατὰ τὴν ἡμέραν δημοσιεύσεως τοῦ παρόντος δὲν ἔχουν τὰ ὡς ἄνω καθοριζόμενα ἐλάχιστα ὅρια ἐμβαδοῦ καὶ διαστάσεων, πλὴν ὅμως ταῦτα ἔχουν:

Ἐλάχιστον πρόσωπον: ὀκτὼ (8) μέτρα.
Ἐλάχιστον βάθος: δώδεκα (12) μέτρα.
Ἐλάχιστον ἐμβαδόν: ἑκατὸν πεντήκοντα (150) μ2.

4. Μέγιστον ποσοστὸν καλύψεως τῶν οἰκοπέδων πεντήκοντα ἐπὶ τοῖς ἑκατὸν (50%) τῆς ἐπιφανείας αὐτῶν.
5. Μέγιστος ἀριθμὸς ὀρόφων τῶν οἰκοπέδων δύο (2).
6. Μέγιστος συντελεστὴς δομήσεως ἕνα (1).

Εἰς τὸν αὐτὸν ἐπὶ τῶν Δημοσίων Ἔργων Ὑπουργόν, ἀνατίθεμεν τὴν δημοσίευσιν καὶ ἐκτέλεσιν τοῦ παρόντος Διατάγματος.

Ἐν Ἀθήναις τῇ 20 Ὀκτωβρίου 1977

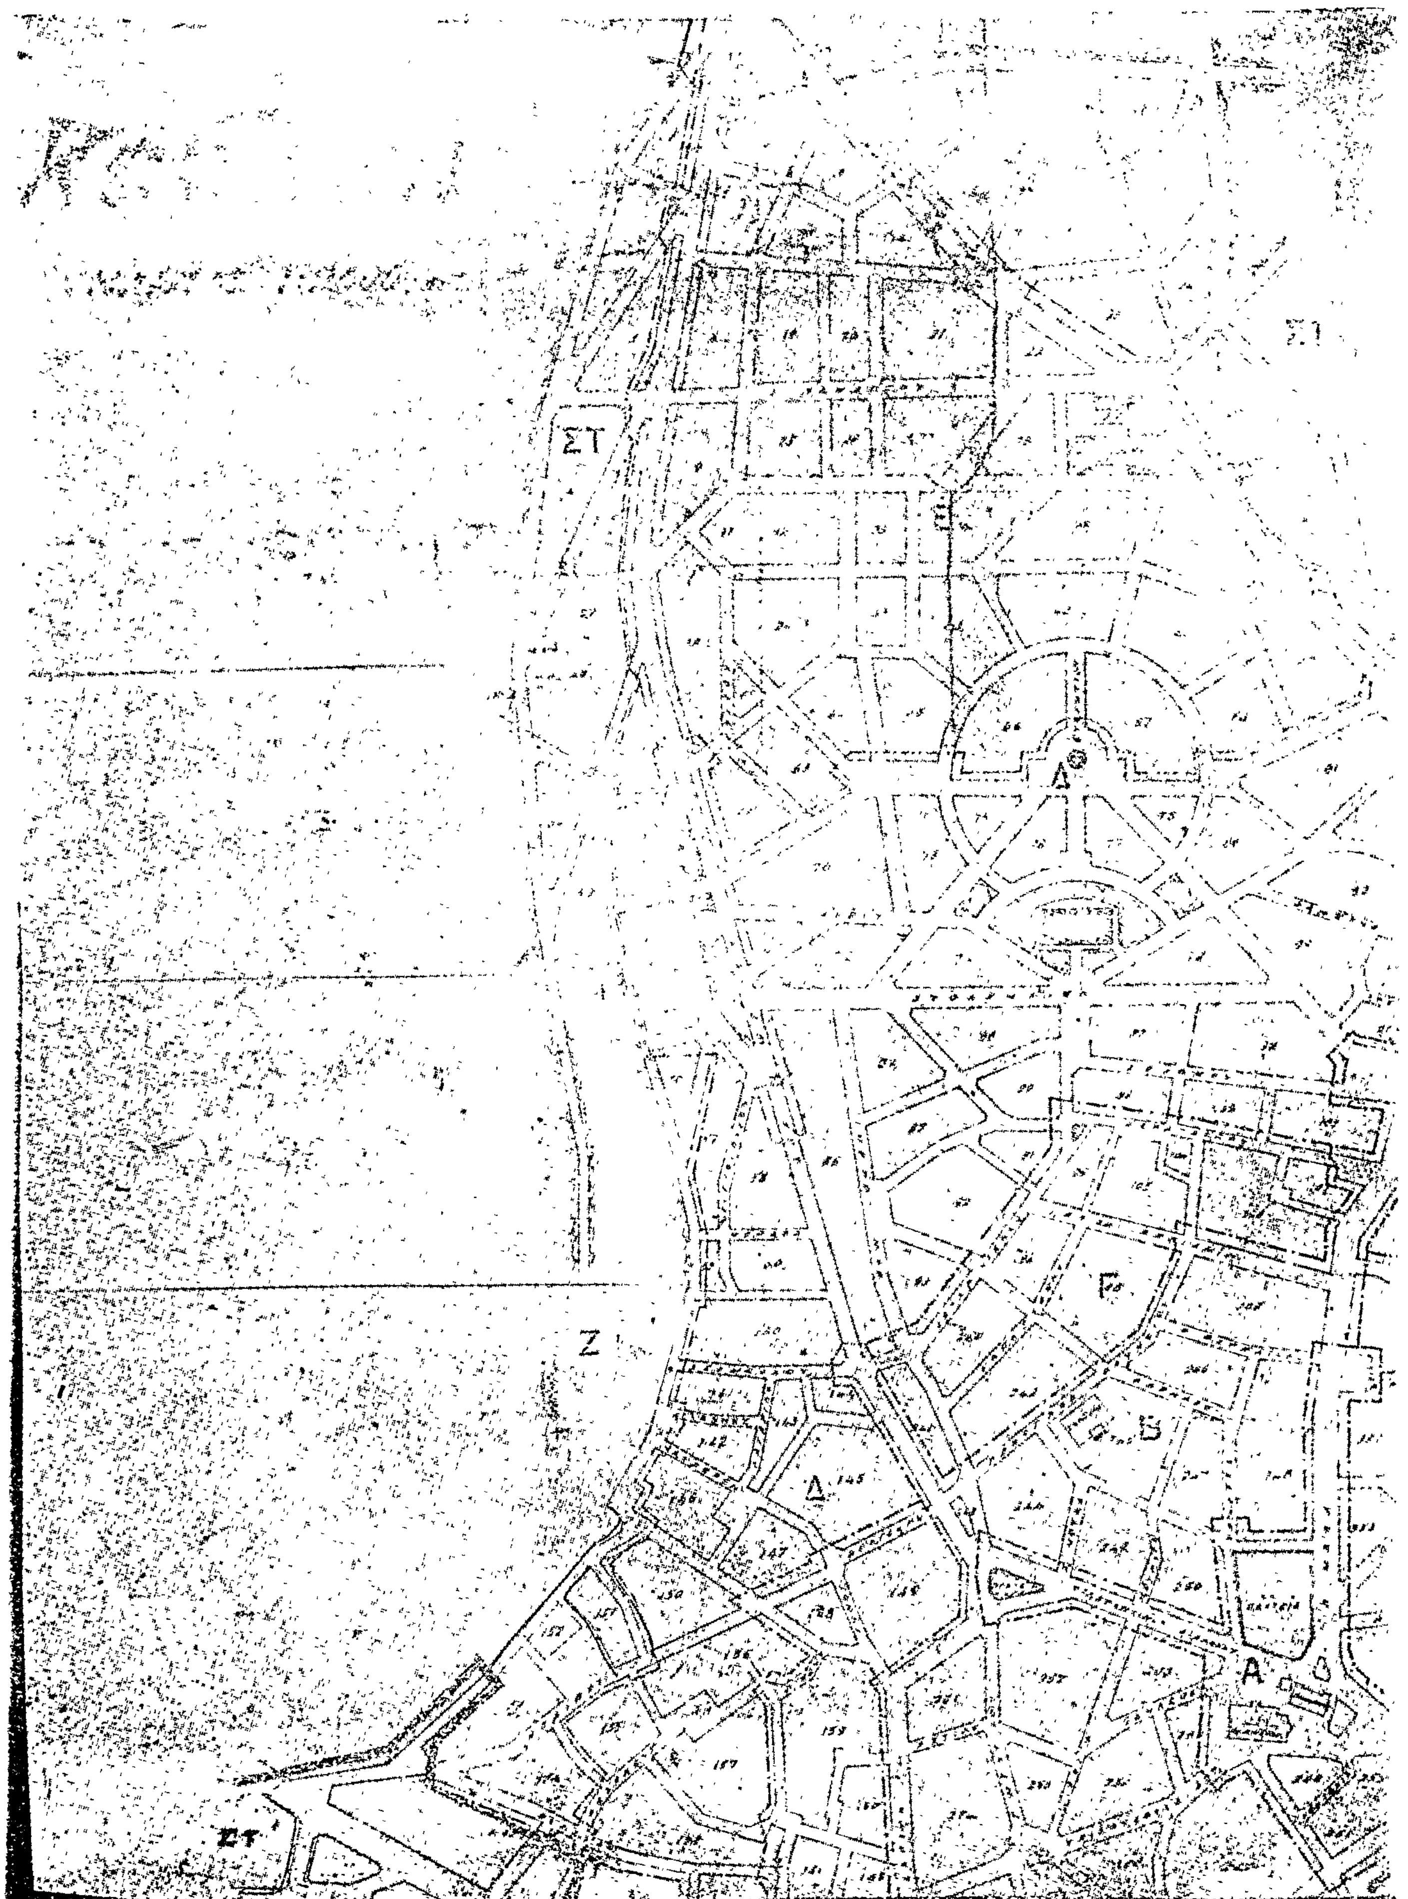
Ο ΠΡΟΕΔΡΟΣ ΤΗΣ ΔΗΜΟΚΡΑΤΙΑΣ

ΚΩΝΣΤΑΝΤΙΝΟΣ Δ. ΤΣΑΤΣΟΣ

Ο ΥΠΟΥΡΓΟΣ ΔΗΜΟΣΙΩΝ ΕΡΓΩΝ

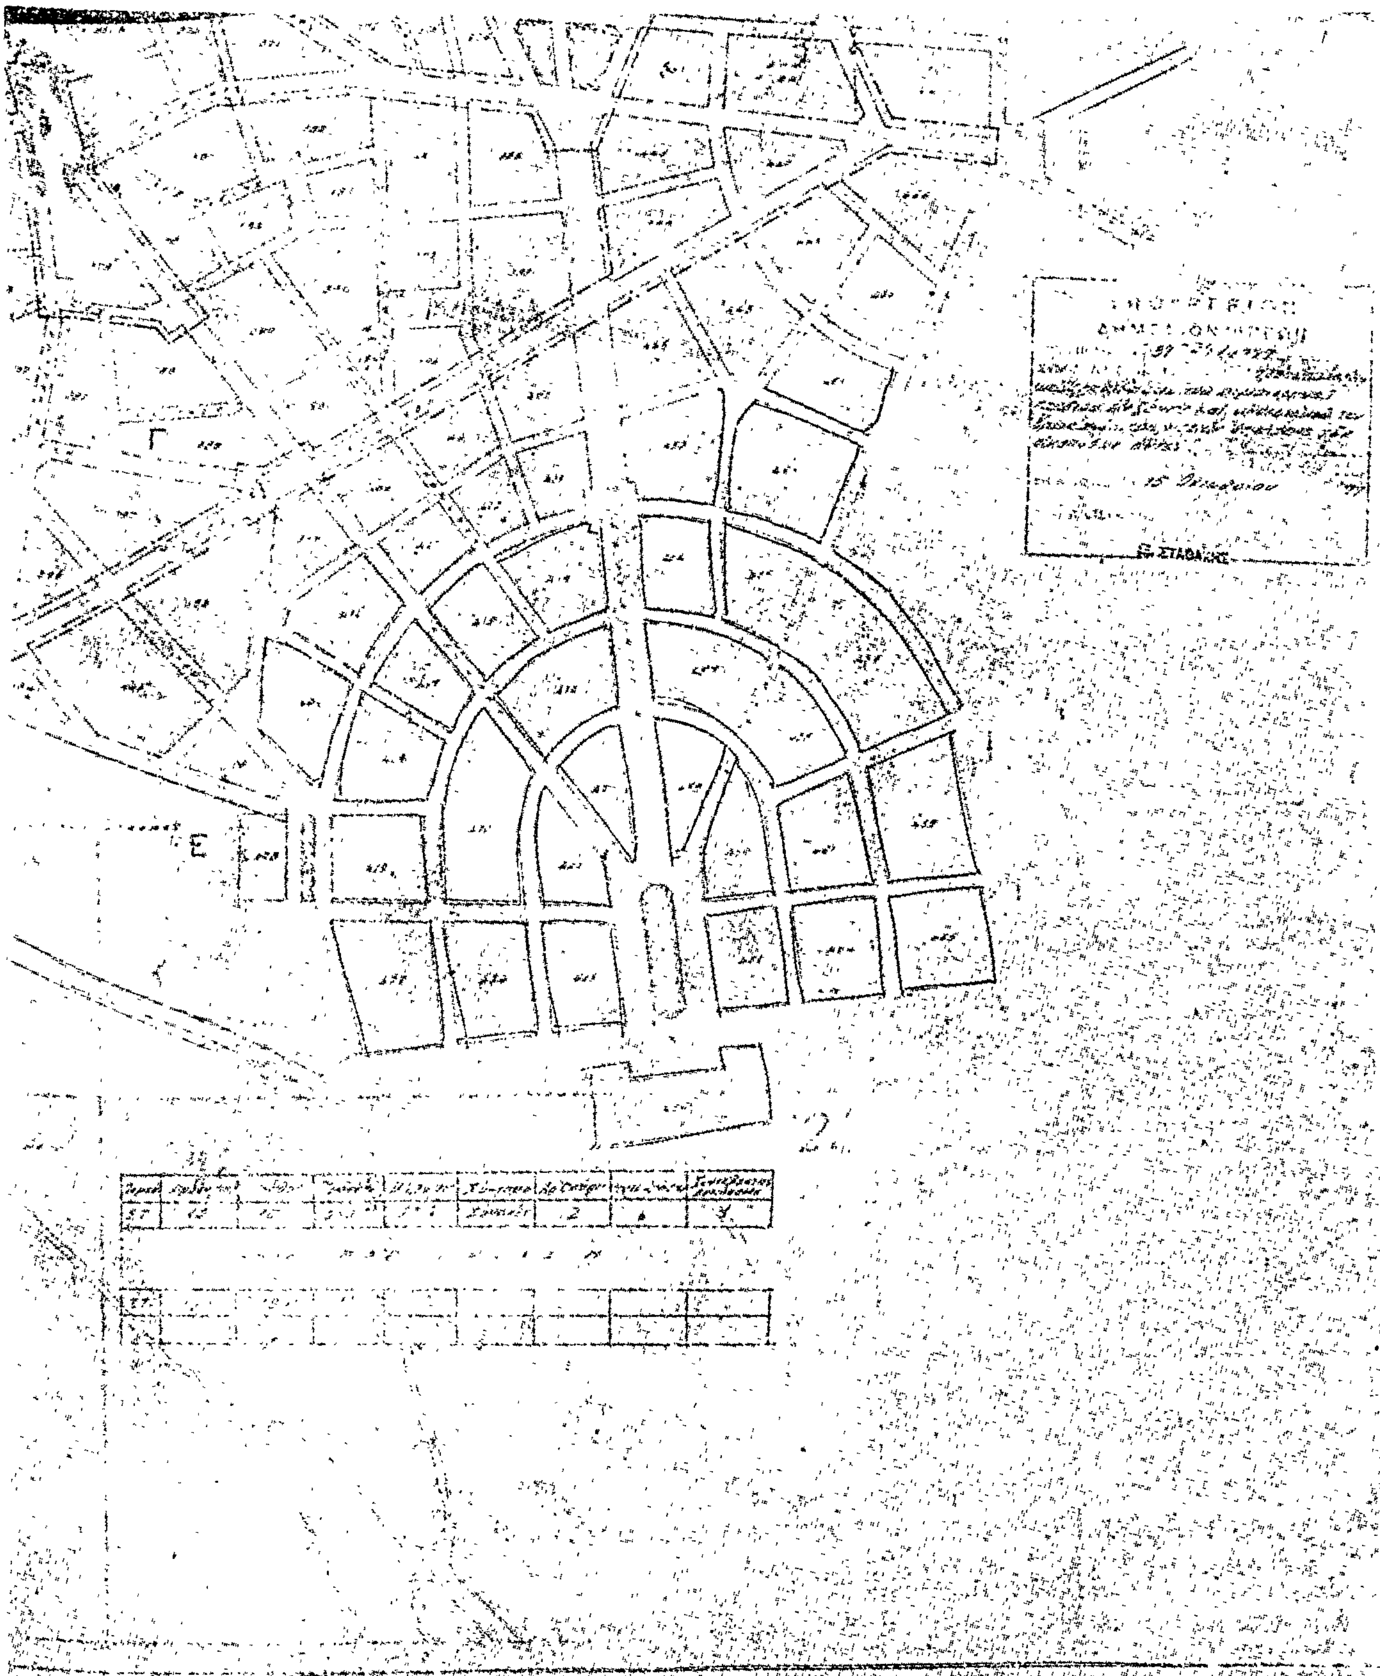
ΧΡΙΣΤΟΦΟΡΟΣ ΣΤΡΑΤΟΣ

ΚΟΖΑΝΗ
Κλίμαξ 1:500


ΣΤ
Δ
Γ
Ζ
Β
Δ
Α
ΣΤ


Ε
ΣΤ
Δ
Γ
Β
Ζ


Ε
Γ
Δ
ΣΤ
Δ
Ε


Γ
Ε

Η ΥΠΗΡΕΣΙΑ ΤΟΥ ΕΘΝΙΚΟΥ ΤΥΠΟΓΡΑΦΕΙΟΥ

ΓΝΩΣΤΟΠΟΙΕΙ ΟΤΙ:

Ἡ ἐτησία συνδρομὴ τῆς Ἐφημερίδος τῆς Κυβερνήσεως, ἡ τιμὴ τῶν τμηματικῶς πωλουμένων φύλλων αὐτῆς καὶ τὰ τέλη δημοσιεύσεως ἐν τῇ Ἐφημερίδι τῆς Κυβερνήσεως, καθωρίσθησαν ἀπὸ 1ης Ἰανουαρίου 1974 ὡς κάτωθι :

Α'. ΕΤΗΣΙΑΙ ΣΥΝΔΡΟΜΑΙ

1. Διὰ τὸ Τεῦχος Α' .... Δραχ. 600
2. » » » Β' .... » 700
3. » » » Γ' .... » 500
4. » » » Δ' .... » 1 000
5. » » » Νομικῶν Προσώπων Δ. Δ. .... » 500
6. » » » Παράρτημα .... » 300
7. » » » Ἀνωνύμων Ἑταιρειῶν κ.λ.π. .... » 3 000
8. » » Δελτίον Ἐμπορικῆς καὶ Βιομηχανικῆς Ἰδιοκτησίας .... » 200
9. Δι' ἅπαντα τὰ τεύχη, καὶ τὸ Δελτίον Ἐμπ. καὶ Βιομ. Ἰδιοκτησίας .... » 6 000

Οἱ Δῆμοι καὶ αἱ Κοινότητες τοῦ Κράτους καταβάλλουσι τὸ ἥμισυ τῶν ἀνωτέρω συνδρομῶν.

Ὑπὲρ τοῦ Ταμείου Ἀλληλοβοηθείας Προσωπικοῦ τοῦ Ἐθνικοῦ Τυπογραφείου (ΤΑΠΕΤ) ἀναλογοῦν τὰ ἑξῆς ποσά·

1. Διὰ τὸ Τεῦχος Α' .... Δραχ. 30
2. » » » Β' .... » 35
3. » » » Γ' .... » 25
4. » » » Δ' .... » 50
5. » » » Νομικῶν Προσώπων Δημοσίου Δικαίου .... » 25
6. » » » Παράρτημα .... » 15
7. » » » Ἀνωνύμων Ἑταιρειῶν κ.λ.π. .... » 150
8. » » Δελτίον Ἐμπ. κα' Βιομ. Ἰδιοκτησίας .... » 10
9. Δι' ἅπαντα τὰ τεύχη .... » 300

Β'. ΤΙΜΗ ΦΥΛΛΩΝ

Ἕκαστον φύλλον, μέχρις 8 σελίδων, τιμᾶται δραχ. 3, ἀπὸ 9 ἕως 40 σελ. δραχ. 8, ἀπὸ 41 ἕως 80 σελ. δραχ. 15, ἀπὸ 81 σελ. καὶ ἄνω ἡ τιμὴ πωλήσεως ἑκάστου φύλλου προσαυξάνεται κατὰ δραχ.15 ἀνὰ 80 σελίδας.

Γ'. ΤΕΛΗ ΔΗΜΟΣΙΕΥΣΕΩΝ

I Εἰς τὸ τεῦχος Ἀνωνύμων Ἑταιρειῶν καὶ Ἑταιρειῶν Περιωρισμένης Εὐθύνης :

Α'. Δημοσιεύματα Ἀνωνύμων Ἑταιρειῶν

1. Τῶν δικαστικῶν πράξεων .... Δραχ. 400
2. Τῶν καταστατικῶν Ἀνωνύμων Ἑταιρειῶν . » 10 000
3. Τῶν τροποποιήσεων τῶν καταστατικῶν τῶν Ἀνωνύμων Ἑταιρειῶν .... » 2 000
4. Τῶν ἀνακοινώσεων καὶ προσκλήσεων εἰς γενικὰς συνελεύσεις, τῶν κατὰ τὸ ἄρθρον 32 τοῦ Ν. 3221/24 γνωστοποιήσεων, τῶν ἀνακοινώσεων τῶν προβλεπομένων ὑπὸ τοῦ ἄρθρου 59 παρ. 3 τοῦ Ν.Δ. 400/70 περὶ Ἀλλοδαπῶν Ἀσφαλιστικῶν Ἑταιρειῶν, ὡς καὶ τῶν ἀποφάσεων τοῦ Διοικητικοῦ Συμβουλίου τοῦ ΕΛΤΑ τῶν ἀφορωσῶν εἰς προσωρινὰς διατάξεις .... » 1.000
5. Τῶν ἀνακοινώσεων τῶν ὑπὸ διάλυσιν Ἀνωνύμων Ἑταιρειῶν, κατὰ τὸ Β.Δ.20/5/1939 . » 200
6. Τῶν ἰσολογισμῶν τῶν Ἀνων. Ἑταιρειῶν .. » 4 000
7. Τῶν συνοπτικῶν μηνιαίων καταστάσεων τῶν Τραπεζικῶν Ἑταιρειῶν .... » 1.000
8. Τῶν ἀποφάσεων περὶ ἐγκρίσεως τιμολογίων τῶν Ἀσφαλιστικῶν Ἑταιρειῶν .... » 600
9. Τῶν ὑπουργικῶν ἀποφάσεων περὶ παροχῆς ἀδείας ἐπεκτάσεως τῶν ἐργασιῶν Ἀσφαλιστικῶν Ἑταιρειῶν, τῶν ἐκθέσεων περιουσιακῶν στοιχείων Ἀνων. Ἑταιρειῶν ἐν γένει, ὡς καὶ τῶν ἀποφάσεων τοῦ Δ.Σ τοῦ ΕΛΤΑ δι' ὧν ἐγκρίνονται καὶ δημοσιεύονται οἱ κανονισμοὶ αὐτοῦ .... » 4.000
10. Τῶν ἀποφάσεων περὶ παροχῆς πληρεξουσιότητος πρὸς ἀντιπροσώπευσιν ἐν Ἑλλάδι ἀλλοδαπῶν Ἑταιρειῶν, ὡς καὶ τῶν ἀποφάσεων περὶ μεταβιβάσεως τοῦ χαρτοφυλακίου Ἀσφαλιστικῶν Ἑταιρειῶν κατὰ τὸ ἄρθρον 59 παρ. 1 τοῦ Ν.Δ. 400/70 ... » 2.000
11. Τῶν ἀποφάσεων περὶ συγχωνεύσεως Ἀνωνύμων Ἑταιρειῶν .... » 10.000
12. Τῶν ἀποφάσεων τῆς Ἐπιτροπῆς τοῦ Χρηματιστηρίου περὶ εἰσαγωγῆς χρεωγράφων εἰς τὸ Χρηματιστήριον πρὸς διαπραγμάτευσιν, συμφώνως πρὸς τὰς διατάξεις τοῦ ἄρθρου 2 παρ. 3 Α.Ν. 148/67 .... » 1.000
13. Τῶν ἀποφάσεων τῆς Ἐπιτροπῆς κεφαλαιαγορᾶς περὶ διαγραφῆς χρεωγράφων ἐκ τοῦ Χρηματιστηρίου, συμφώνως πρὸς τὰς διατάξεις τοῦ ἄρθρου 2 παρ. 4 Α.Ν.148/1967 .... » 1 000

Β'. Δημοσιεύματα Ἑταιρ. Περιωρισμένης Εὐθύνης

1. Τῶν καταστατικῶν .... Δραχ. 1.000
2. Τῶν τροποποιήσεων τῶν καταστατικῶν ... » 400
3. Τῶν ἀνακοινώσεων καὶ προσκλήσεων .... » 200
4. Τῶν ἰσολογισμῶν .... » 1 000
5. Τῶν ἐκθέσεων ἐκτιμήσεως περιουσιακῶν στοιχείων .... » 1 000

Γ'. Δημοσιεύματα Ἀλληλασφαλιστικῶν Συνεταιρισμῶν - Ἀλληλασφαλιστικῶν Ταμείων καὶ Φιλανθρωπικῶν Σωματείων

1. Τῶν ὑπουργικῶν ἀποφάσεων περὶ χορηγήσεως ἀδείας λειτουργίας Ἀλληλασφαλιστικῶν Συνεταιρισμῶν - Ἀλληλασφαλιστικῶν Ταμείων .... » 1.000
2. Τῶν Ἰσολογισμῶν τῶν ὡς ἄνω Συνεταιρισμῶν, Ταμείων καὶ Σωματείων .... » 1.000

II Εἰς τὸ τεῦχος Τέταρτον, τῶν δικαστικῶν πράξεων, προσκλήσεων καὶ λοιπῶν δημοσιεύσεων .... » 400

Τὸ ὑπὲρ τοῦ Ταμείου Ἀλληλοβοηθείας Προσωπικοῦ Ἐθνικοῦ Τυπογραφείου (ΤΑΠΕΤ) καταβληθὲν ποσοστὸν ἐπὶ τῶν τελῶν δημοσιεύσεων ἐν τῷ τεύχει Ἀνωνύμων Ἑταιρειῶν καὶ Ἑταιρειῶν Περιωρισμένης Εὐθύνης ἐν γένει ὡρίσθη εἰς 5%.

Δ'. ΚΑΤΑΒΟΛΗ ΣΥΝΔΡΟΜΩΝ - ΤΕΛΩΝ ΔΗΜΟΣΙΕΥΜΑΤΩΝ ΚΑΙ ΠΟΣΟΣΤΩΝ Τ.Α.Π.Ε.Τ.

1. Αἱ συνδρομαὶ τοῦ ἐσωτερικοῦ καὶ τὰ τέλη δημοσιεύσεων προκαταβάλλονται εἰς τὰ Δημόσια Ταμεῖα ἔναντι ἀποδεικτικοῦ εἰσπράξεως, ὅπερ, μερίμνῃ τοῦ ἐνδιαφερομένου, ἀποστέλλεται εἰς τὴν Ὑπηρεσίαν τοῦ Ἐθνικοῦ Τυπογραφείου.

2. Αἱ συνδρομαὶ τοῦ ἐξωτερικοῦ δύνανται ν' ἀποστέλλωνται καὶ εἰς ἀνάλογον συνάλλαγμα δι' ἐπιταγῆς ἐπ' ὀνόματι τοῦ Διευθυντοῦ Διοικητικῶν καὶ Οἰκονομικῶν Ὑποθέσεων τοῦ Ἐθνικοῦ Τυπογραφείου.

3. Ἡ καταβολὴ τοῦ ὑπὲρ τοῦ Τ.Α.Π.Ε.Τ. ποσοστοῦ ἐπὶ τῶν ἀνωτέρω συνδρομῶν καὶ τελῶν δημοσιεύσεων ἐνεργεῖται ἐν Ἀθήναις μὲν εἰς τὸ Ταμεῖον τοῦ ΤΑΠΕΤ (Κατάστημα Ἐθνικοῦ Τυπογραφείου), ἐν ταῖς λοιπαῖς δὲ πόλεσι τοῦ Κράτους εἰς τὰ Δημόσια Ταμεῖα, ὅπερ ἀποδίδεται εἰς τὸ ΤΑΠΕΤ, συμφώνως πρὸς τὰ ὁριζόμενα διὰ τῶν ὑπ' ἀριθ. 192378/3639 τοῦ ἔτους 1947 (RONEO 185) καὶ 178048/5321/31.7.65 (RONEO 139) ἐγκυκλίων διαταγῶν τοῦ Γενικοῦ Λογιστηρίου τοῦ Κράτους. Ἐπὶ συνδρομῶν ἐξωτερικοῦ ἀποστελλομένων δι' ἐπιταγῶν, συναποστέλλεται διὰ τῶν ἐπιταγῶν καὶ τὸ ὑπὲρ τοῦ ΤΑΠΕΤ ποσοστόν.

Ὁ Γενικὸς Διευθυντὴς
ΣΕΡΑΦΕΙΜ ΤΡΙΑΝΤΑΦΥΛΛΟΥ

ΕΚ ΤΟΥ ΕΘΝΙΚΟΥ ΤΥΠΟΓΡΑΦΕΙΟΥ